

## 工事請負変更契約 報告書（企業局 上水道課）

経済建設委員会資料  
令和5年5月29日提出

事業名	工 事 名	請負業者名	変更契約金額	変更増額	原契約金額	落札率	変更契約工期	原契約工期
水道	菰田地区配水幹線 布設替工事	株式会社 昭和管工	136,008,400円	6,837,600円	129,170,800円	91.41%	—	着 手 令和 4年 8月 2日
			うち消費税 12,364,400円	うち消費税 621,600円	うち消費税 11,742,800円		—	しゅん功 令和 5年 3月 31日


※主な変更理由

現地試掘の結果、既設配水管が深く布設されていたこと、及び既設管との接続部で埋設部分に障害物が出てきたことによる配管材、労務費、交通誘導員の増。その他精査による各工種の数量変更によるもの。

# 菰田地区配水幹線布設替工事 平面図



SG-NCPφ250 ~139.9m, DIP-GXφ250 ~98.5m, 自由勾配側溝500×500 ~84.6m, 自由勾配側溝500×1100 ~3.8m, 自由勾配側溝500×1200 ~2.0m  
自由勾配側溝500×1400 ~6.0m, さや管VUφ450 ~4.0m, 引込接続 ~1.0箇所, 泥吐き ~3.0箇所, 旧管撤去工φ300 ~163.9m

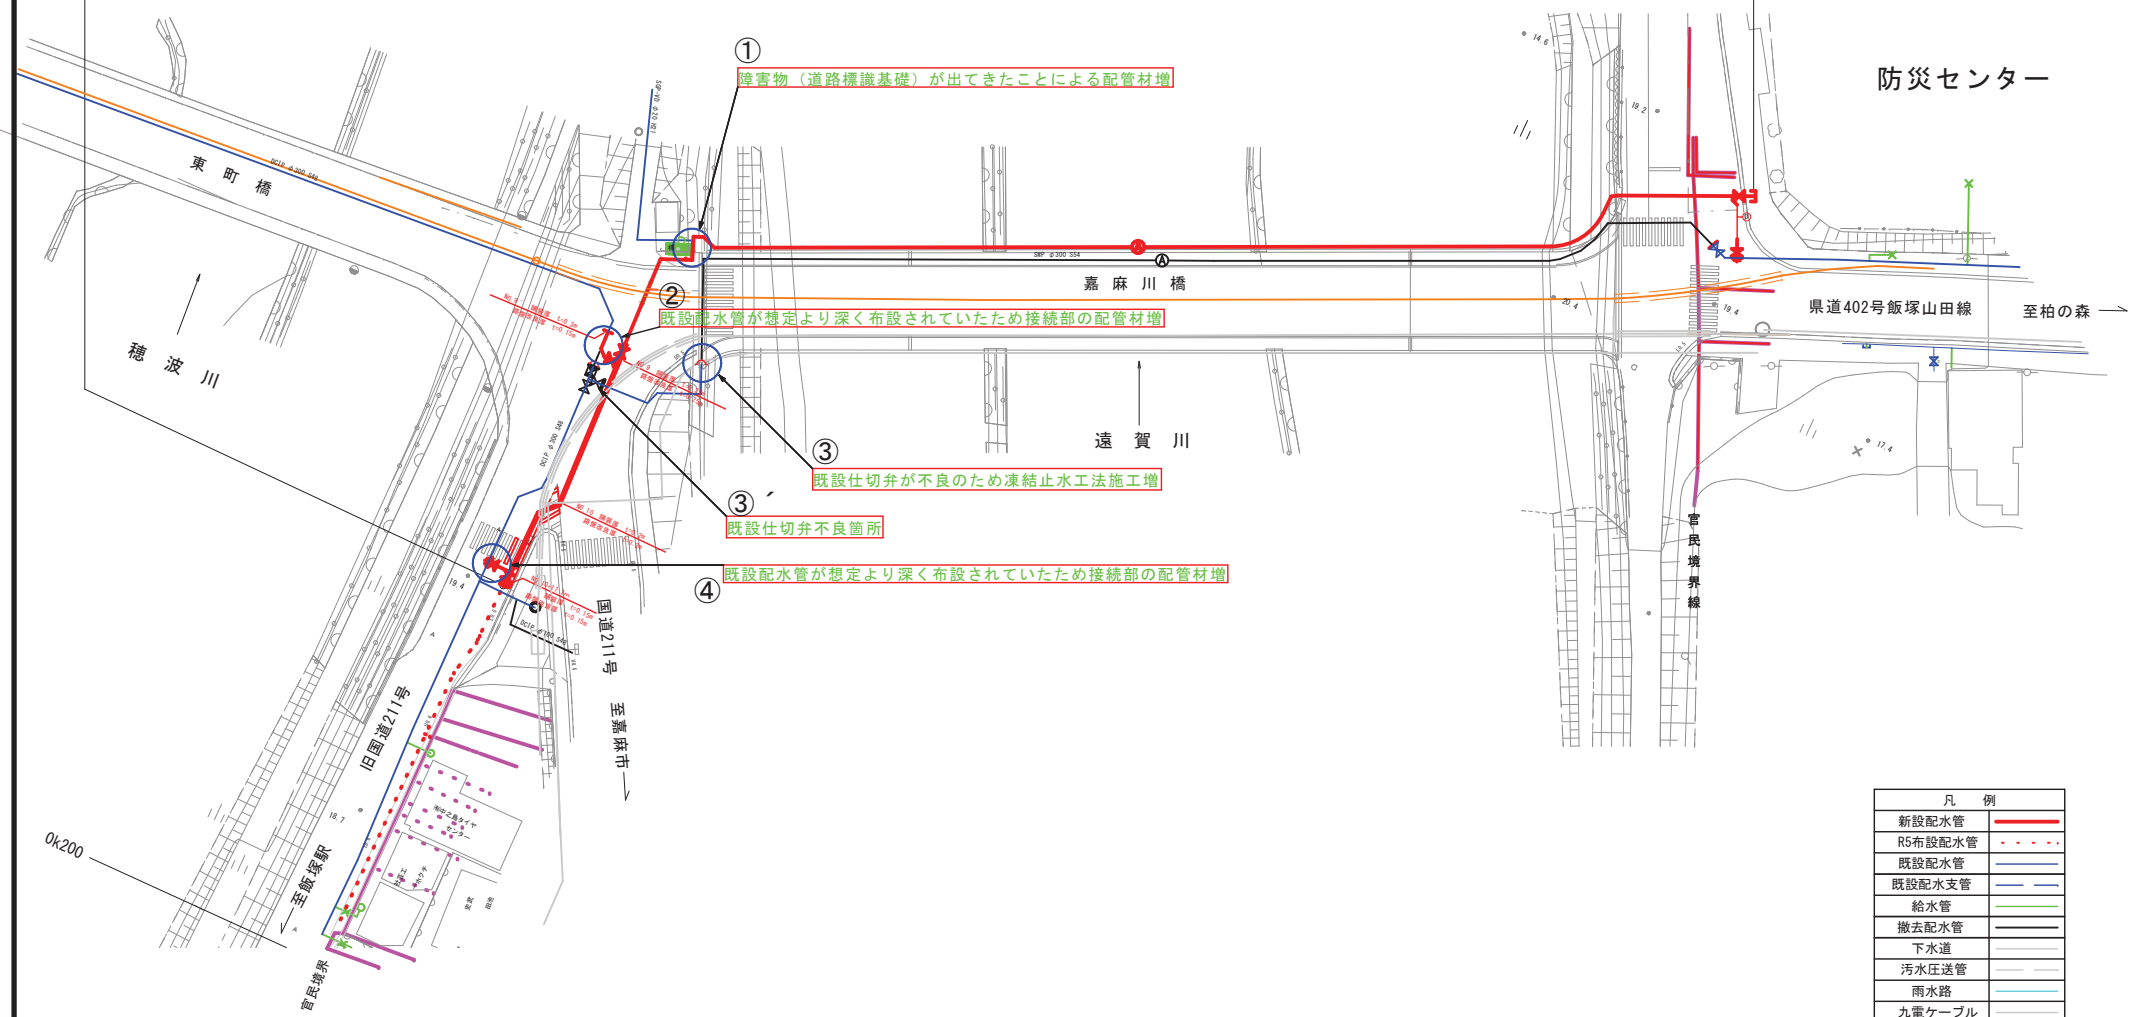

- ① 障害物（道路標識基礎）が出てきたことによる配管材増
- ② 既設配水管が想定より深く布設されていたため接続部の配管材増
- ③ 既設仕切弁が不良のため凍結止水工法施工増
- ③ 既設仕切弁不良箇所
- ④ 既設配水管が想定より深く布設されていたため接続部の配管材増

防災センター

県道402号飯塚山田線 至柏の森

遠賀川

国道211号 至嘉麻市

官民境界

凡 例	
新設配水管	— (Red solid line)
R5布設配水管	- - - (Red dashed line)
既設配水管	— (Blue solid line)
既設配水支管	— (Blue dashed line)
給水管	— (Green solid line)
撤去配水管	— (Black solid line)
下水道	— (Grey solid line)
汚水圧送管	— (Grey dashed line)
雨水路	— (Light blue solid line)
九電ケーブル	— (Black solid line)
N T Tケーブル	— (Orange solid line)
将来布設予定管	— (Red dashed line)
官民境界	— (Purple solid line)

0k200