


筑豊広域都市計画
 特別用途地区の変更(飯塚市決定)
 計画図(地区② 枝国地区)

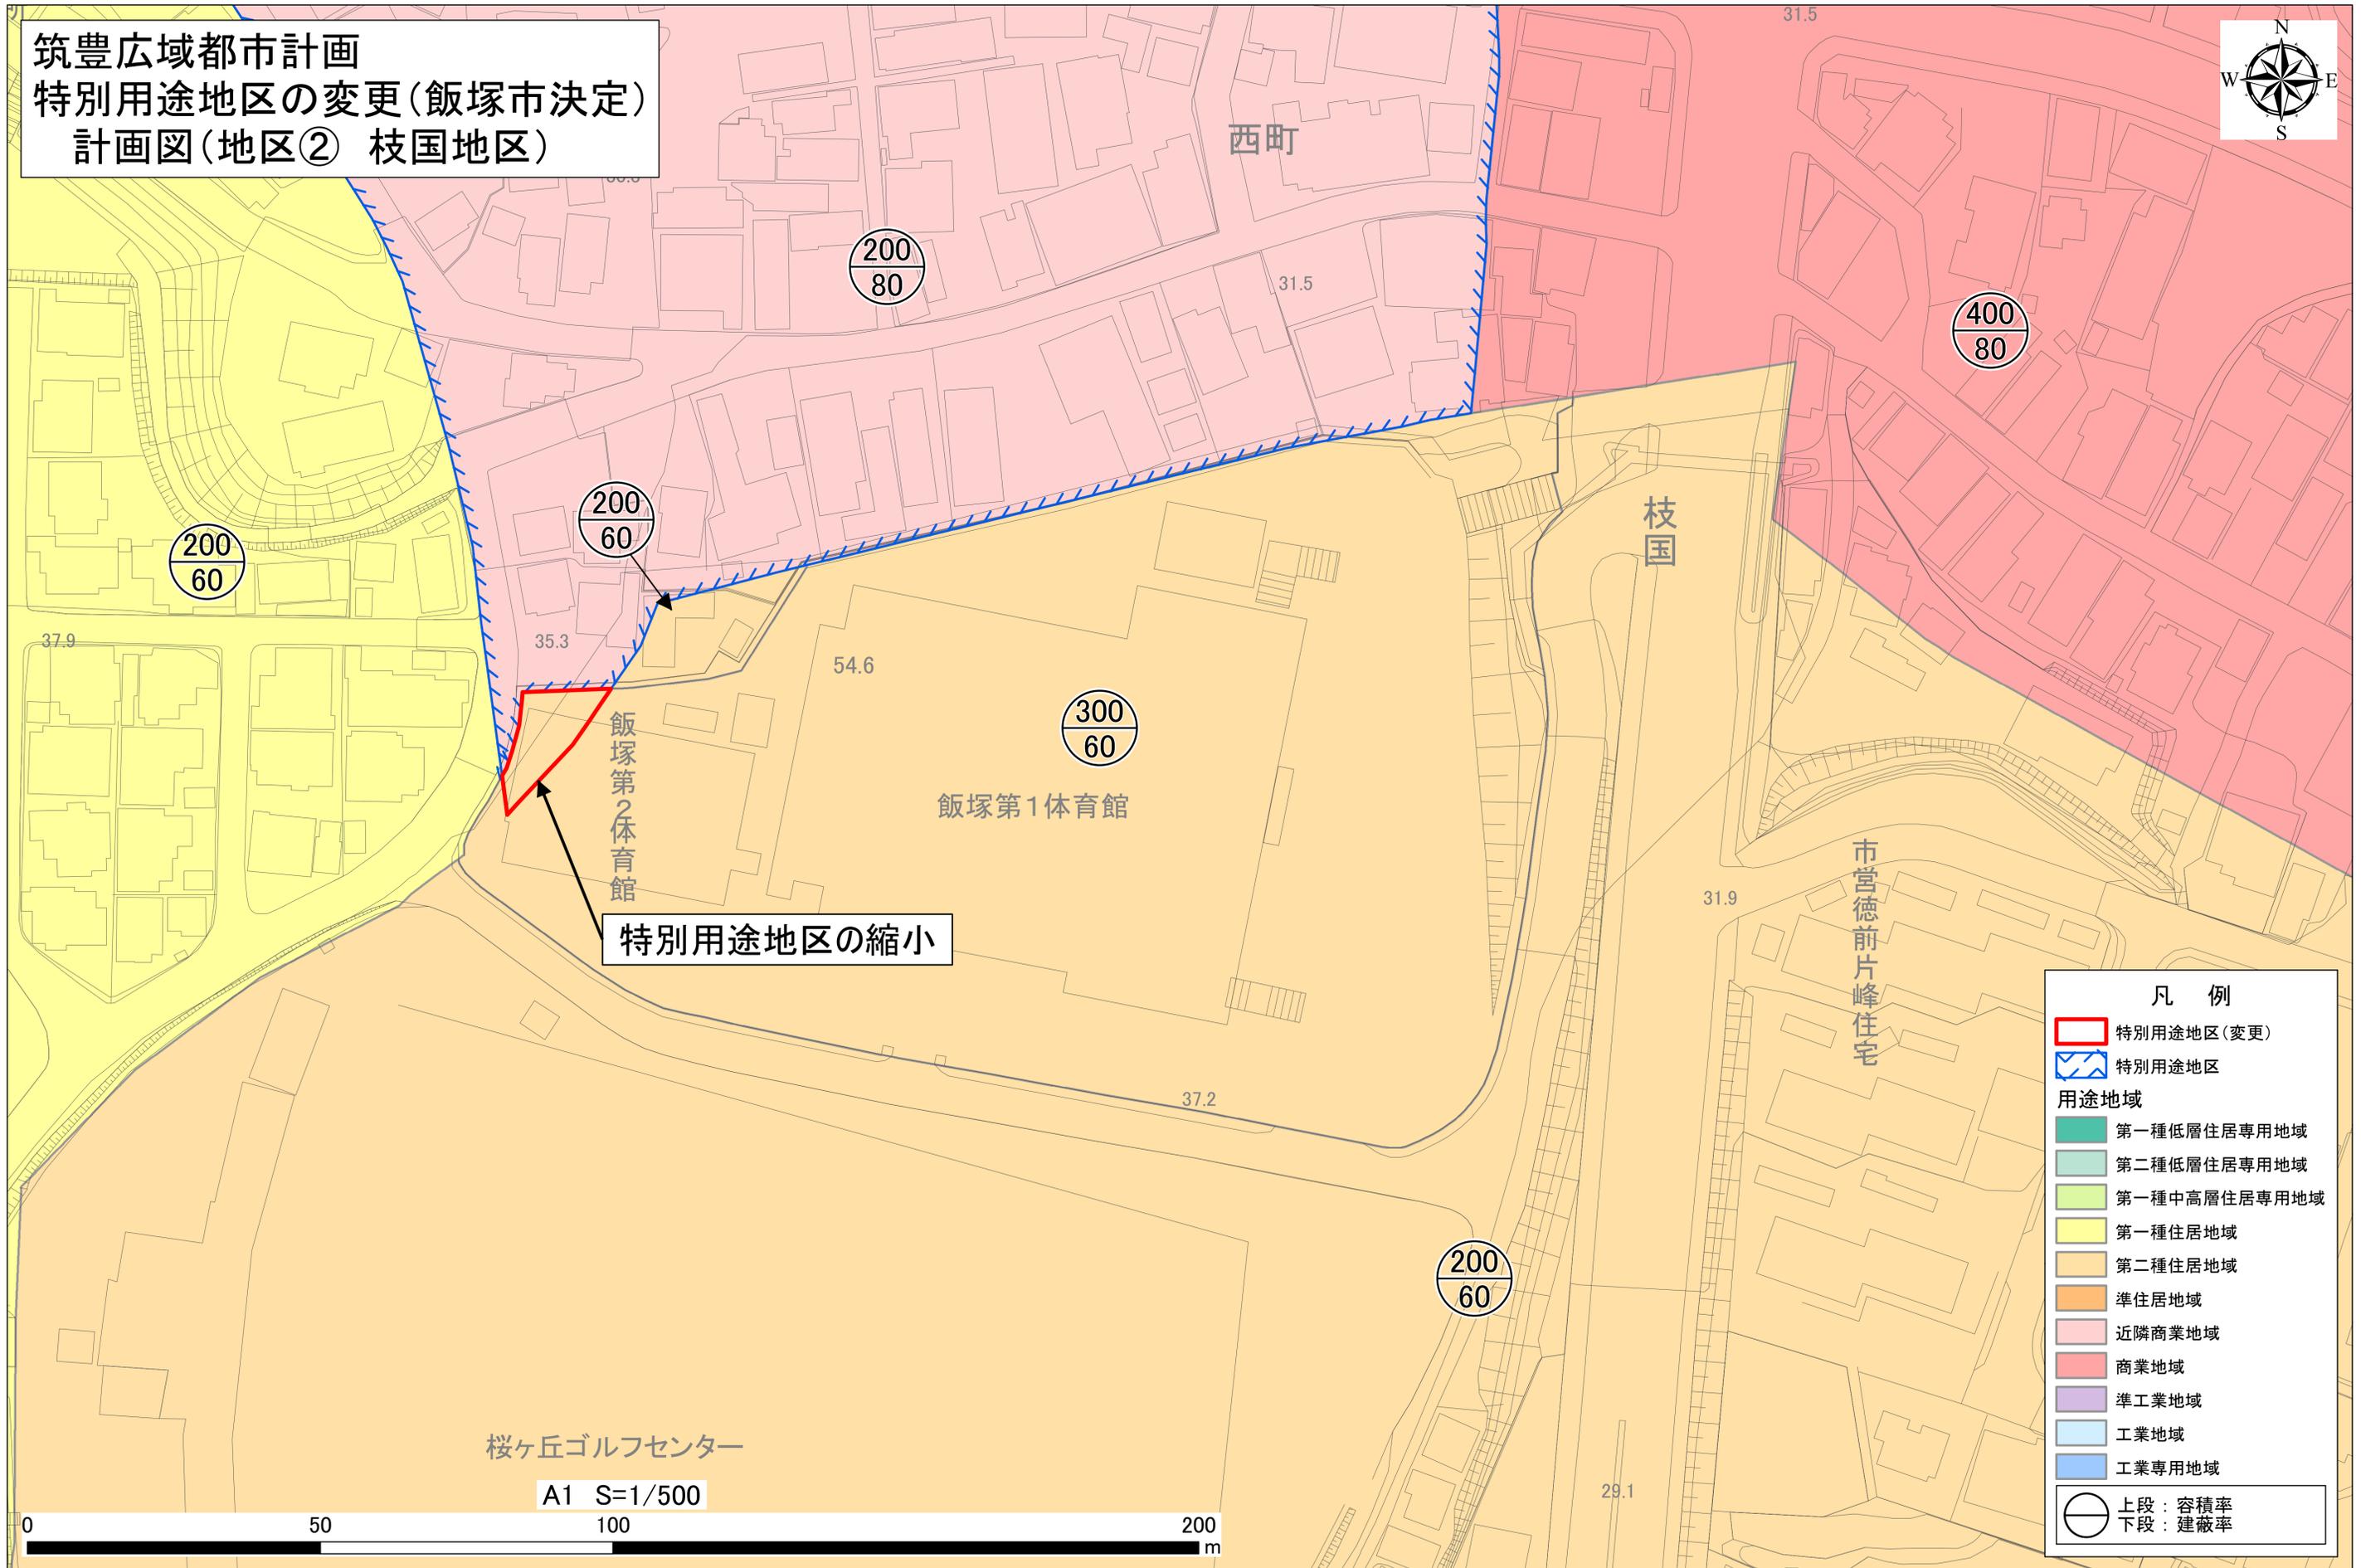

特別用途地区の縮小

凡例	
	特別用途地区(変更)
	特別用途地区
用途地域	
	第一種低層住居専用地域
	第二種低層住居専用地域
	第一種中高層住居専用地域
	第一種住居地域
	第二種住居地域
	準住居地域
	近隣商業地域
	商業地域
	準工業地域
	工業地域
	工業専用地域
	上段：容積率 下段：建蔽率

桜ヶ丘ゴルフセンター

A1 S=1/500

