

【普通墓地】 区画面積：6㎡


- 碑石の高さは路面から 2.5m以内、階段天から 2.2m以内です。
- 碑石等の形状・寸法は自由ですが、他の墓地との調和及び美観を保持したものとします。
- 囲障の変更及び上屋その他工作物の設置はできません。
- 植栽する場合は以下の樹種から管理可能なものを選定し、常に路面から 1.3mの高さ、葉張 0.8m以内で整形し、通路や隣接地に障害が及ばないようにしてください。

※植栽可能な樹種・・・サツキ、ツツジ、ツゲ、オオゴンヒバ、イソシバ、ジンチョウゲ


【規格墓地 A】 区画面積：5.04㎡

● 碑石等は以下の図に示すとおりとします。

《和式》

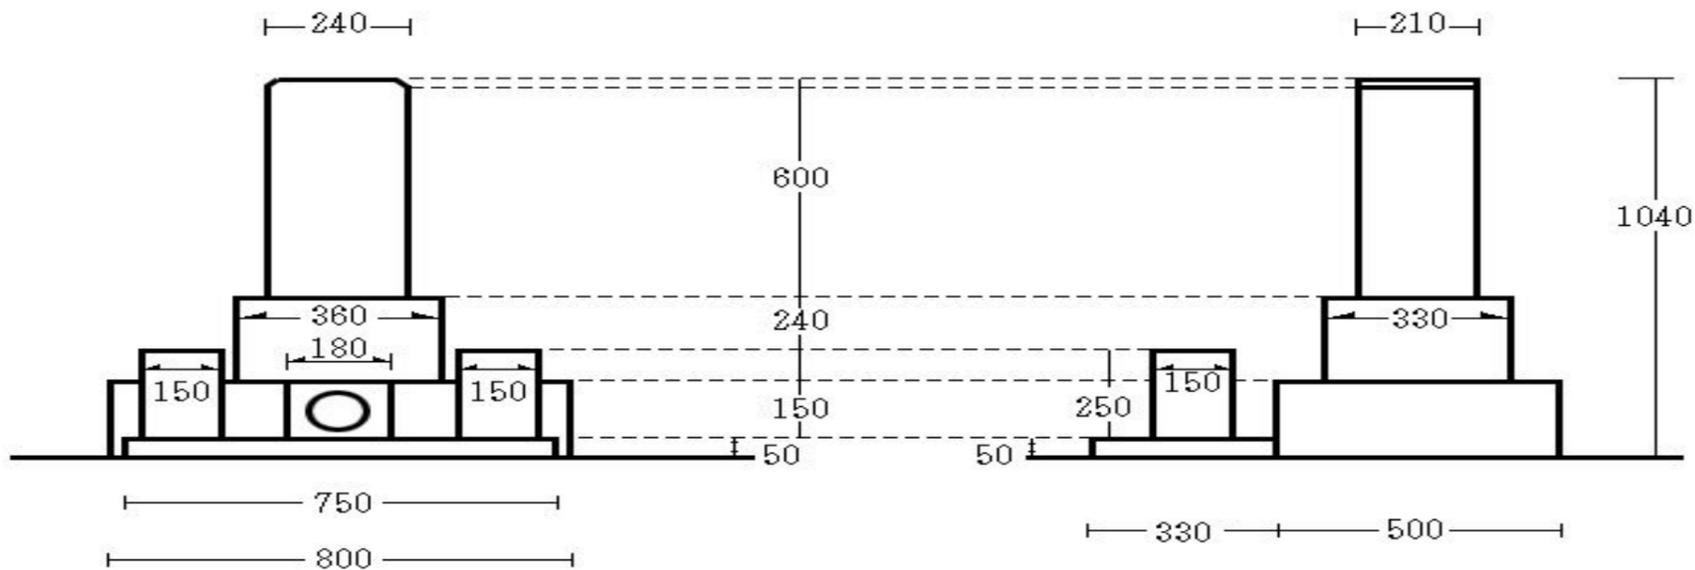

《洋式》

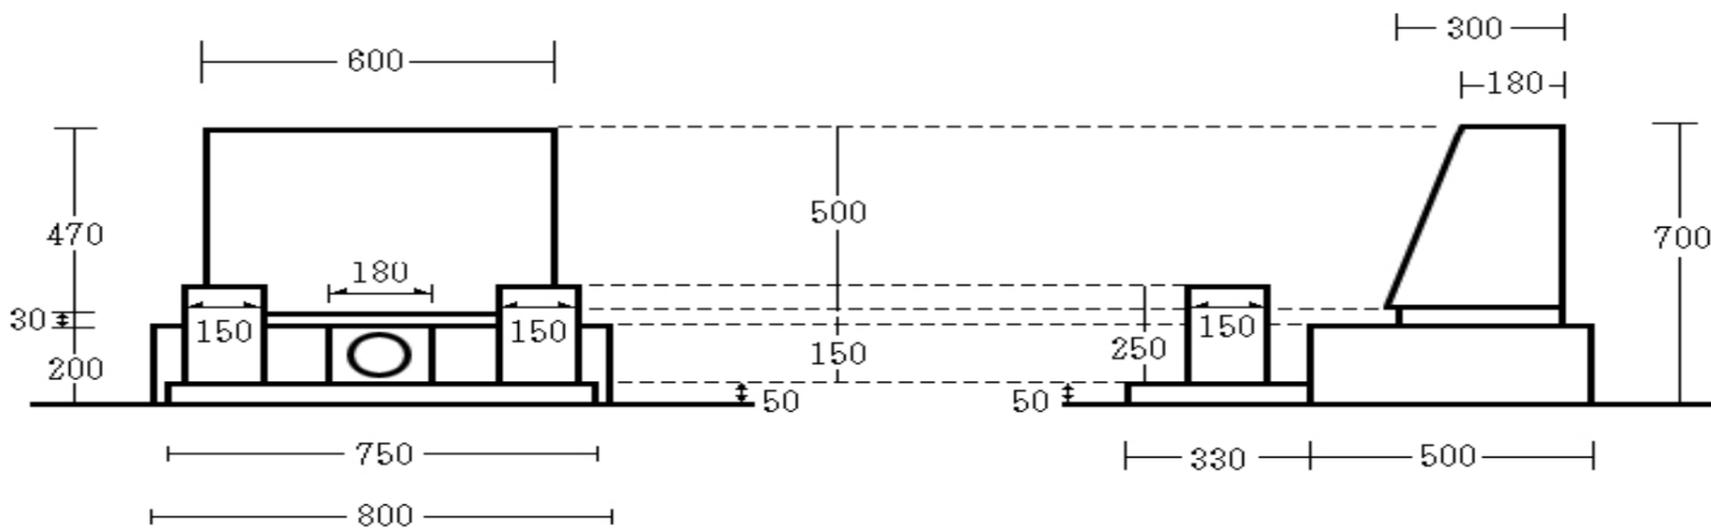


- 碑石の頭部は側面をカットしてください。
 - 墓誌の寸法は 0.5m×0.5m 以内とします。
 - 灯籠は「三尺物」以下とし、高さ 0.9m 以内とします。この基点は階段の天盤(コンクリート部)からとし、高さ制限以内であれば灯籠の下台の設置も可能です。
 - 拝み石(踏み石)・灯籠・墓誌・物置台・ベンチ・玉砂利敷及び水子地蔵の設置も可能です。
 - 囲障の変更及び上屋その他工作物の設置はできません。
 - 植栽は以下に記載の樹種から管理可能なものを選定し、常に路面から 0.8m の高さ・葉張 0.5m 以内で整形し、通路その他墓地の施設、または隣接地に障害を及ぼさないようにしてください。
- ※植栽可能な樹種・・・サツキ・ツツジ・ツゲ・オオゴンヒバ・イソシバ・ジンチョウゲ


【規格墓地 B】 区画面積：6 m²

● 碑石等は以下の図に示すとおりとします。

《和式》

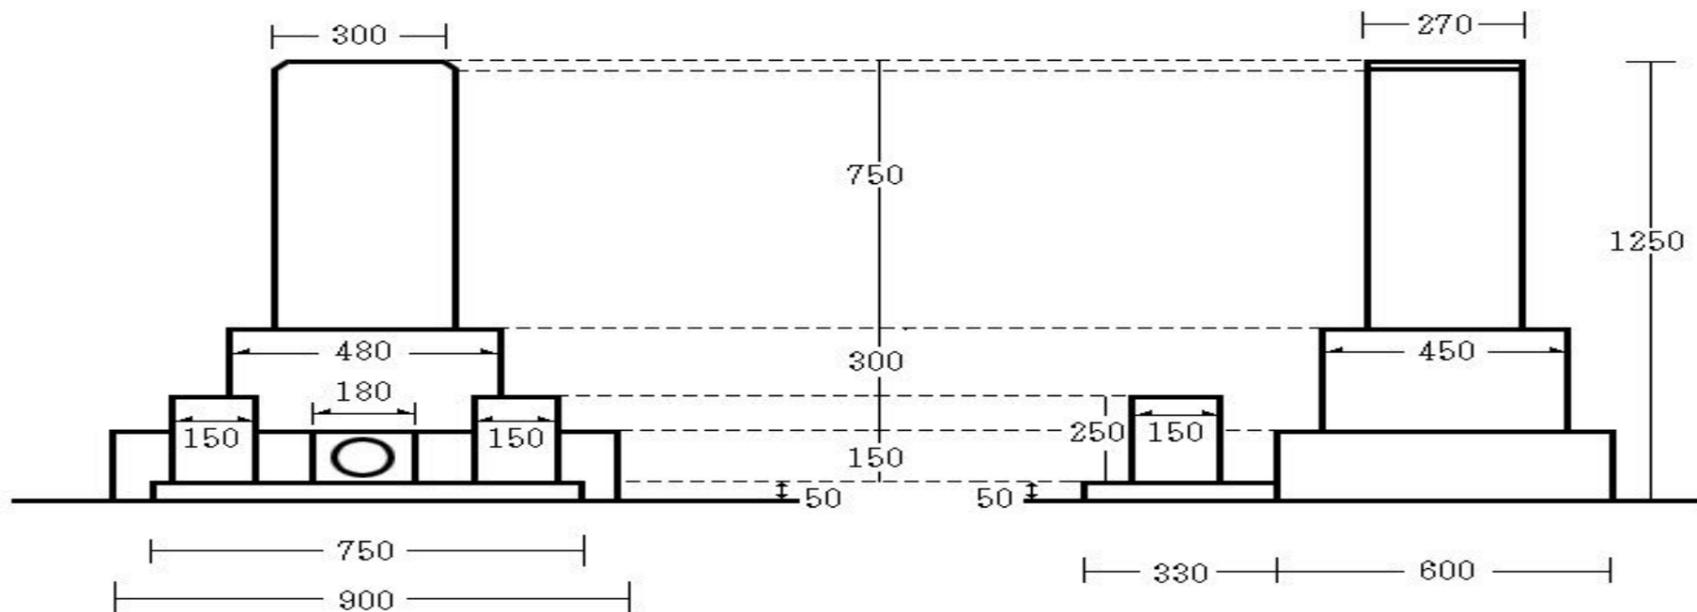

《洋式》

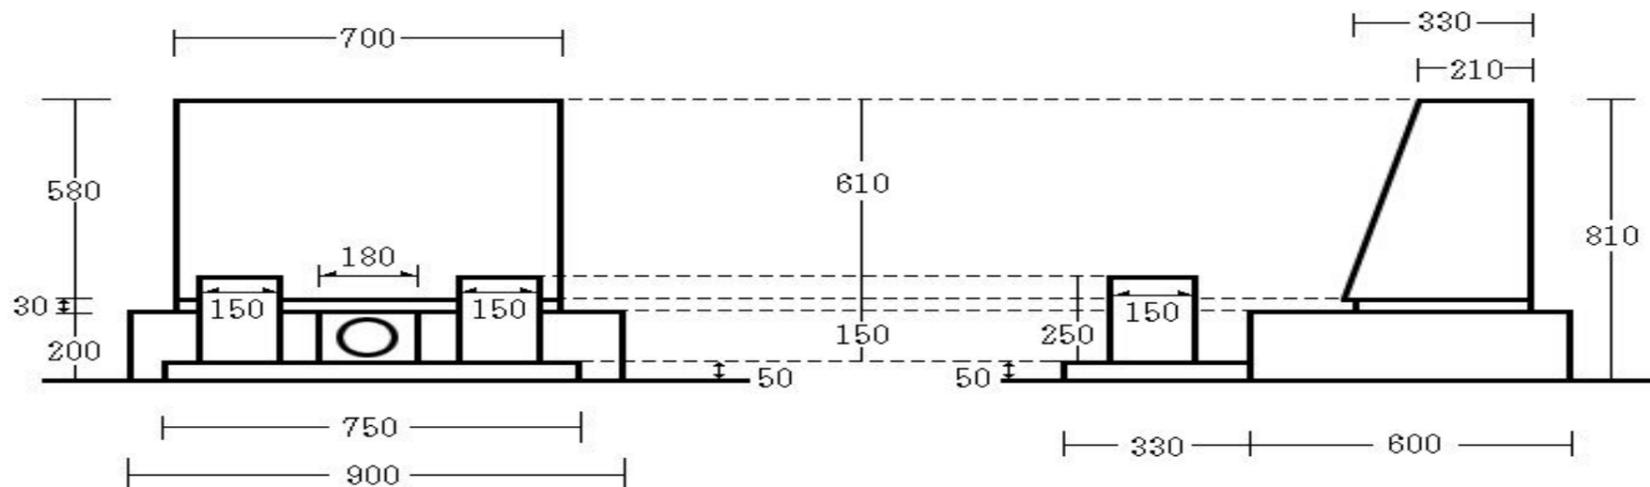

- 碑石の頭部は側面をカットしてください。
 - 墓誌の寸法は 0.5m×0.5m 以内とします。
 - 灯籠は「三尺物」以下とし、高さ 0.9m 以内とします。この基点は階段の天盤(コンクリート部)からとし、高さ制限以内であれば灯籠の下台の設置も可能です。
 - 拌み石(踏み石)・灯籠・墓誌・物置台・ベンチ・玉砂利敷及び水子地蔵の設置も可能です。
 - 囲障の変更及び上屋その他工作物の設置はできません。
 - 植栽は以下に記載の樹種から管理可能なものを選定し、常に路面から 0.8m の高さ・葉張 0.5m 以内で整形し、通路その他墓地の施設、または隣接地に障害を及ぼさないようにしてください。
- ※植栽可能な樹種・・・サツキ、ツツジ、ツゲ、オオゴンヒバ、イソシバ、ジンチョウゲ

【自由墓地】

- 碑石等の正面は通路に面し、平行に設置してください。
- 碑石の高さは路面から 4.0m以内(移転墓地の場合は 6.0m以内)です。
- 碑石等の形状・寸法は自由ですが、他の墓地との調和及び美観を保持したものとします。
- 囲障を築造する場合は隣接する墓地の境界線から 0.1m 以上空け、高さは 2.0m以内で石材・ブロックまたはコンクリート造りとします。
- 植栽する場合は以下の樹種から管理可能なものを選定し、常に路面から 3.0mの高さ、葉張 1.0m以内で整形し、通路や隣接地に障害が及ばないようにしてください。

※植栽可能な樹種・・・サツキ、ツツジ、ツゲ、オオゴンヒバ、イソシバ、ジンチョウゲ